



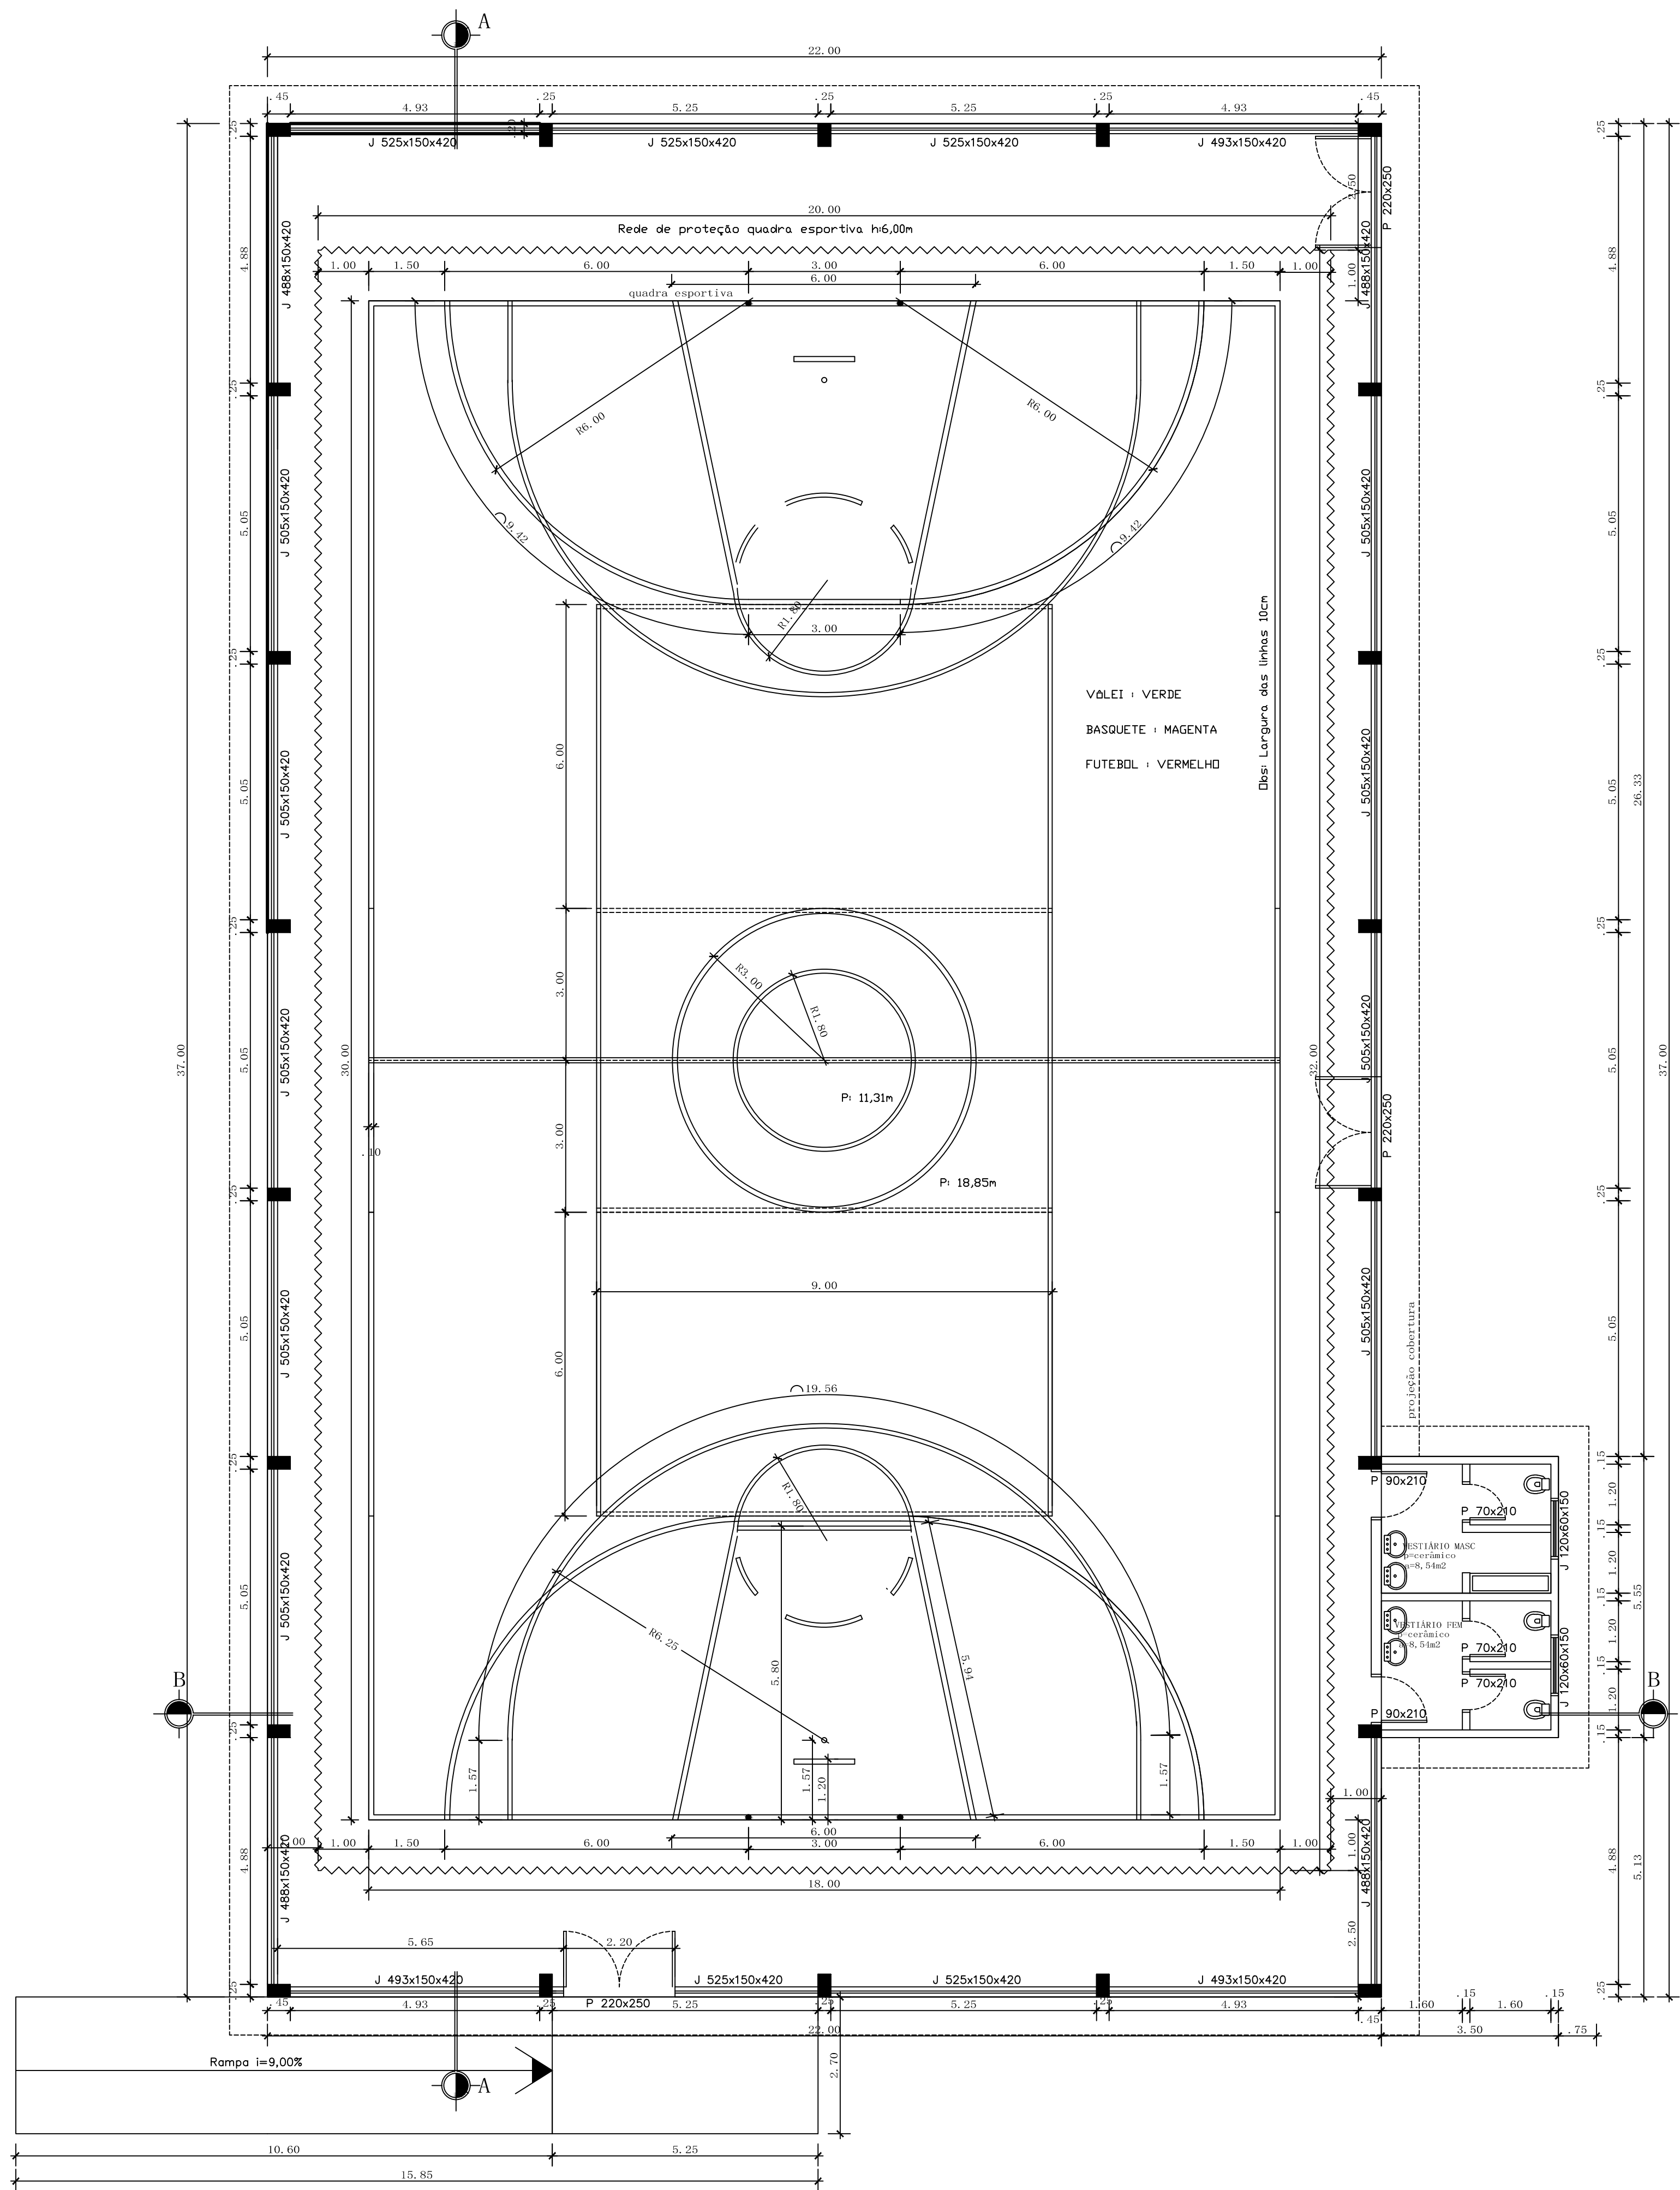


PREFEITURA MUNICIPAL ARROYO DO MEIO / RS.			
ADMINISTRAÇÃO : 2009-2012			
RUA MOISENHOR JACOB SEDER - 186 - FONE 051-716-1166 ARROYO DO MEIO - RS			
PROJETO : ESP. EXECUÇÃO :		TITULO - PROJETO : ESCOLA MUNICIPAL ARLINDO RACH QUADRA ABERTA, ESPORT. RECREATIVA PORQUETA - ARROYO DO MEIO	
PRONCHIA : PLANTA BAIXA			
DESENHO : Pedro	DATA : Ago 2016	ESCALAS : 1/50	AREA : 833,43 m2

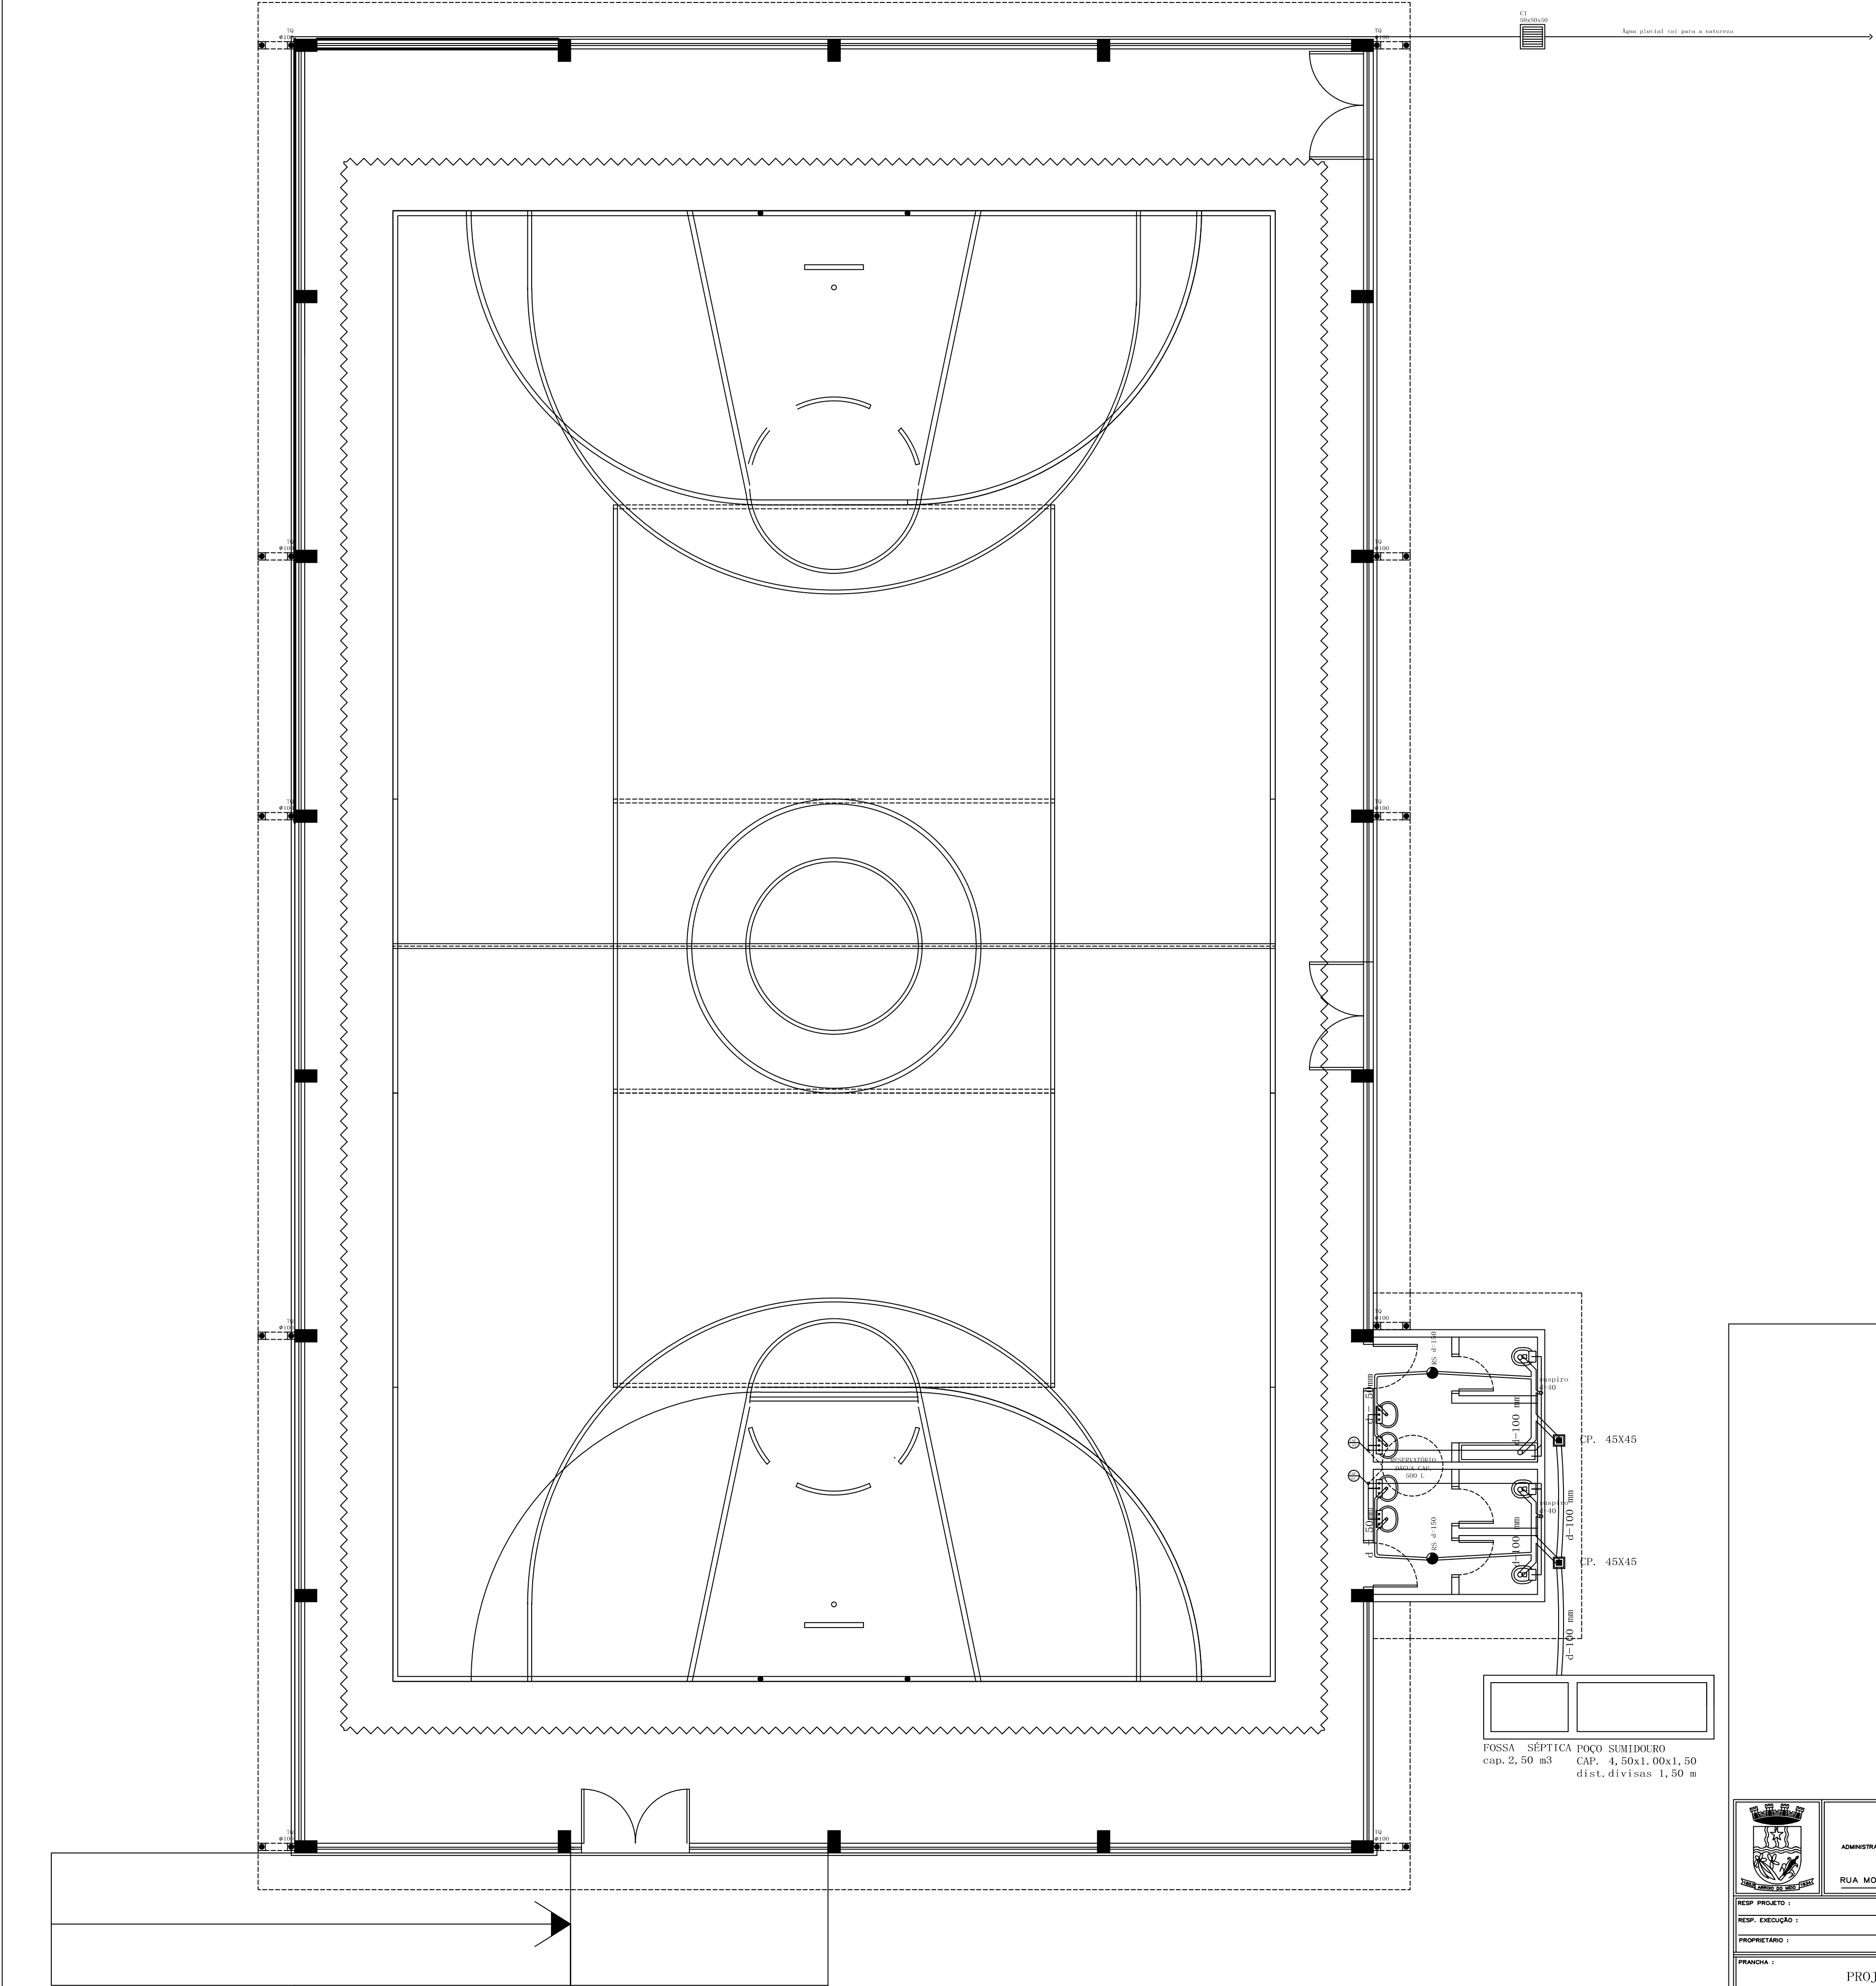


	PREFEITURA MUNICIPAL ARROIO DO MEIO / RS.	
	ADMINISTRAÇÃO : 2009-2012	
	RUA MONSENHOR JACOB SEGER - 186 - FONE 051-716-1166 ARROIO DO MEIO - RS.	
RESP. PROJETO :	NOME - ENDEREÇO :	
RESP. EXECUÇÃO :	ESCOLA MUNICIPAL ARLINDO BACH	
PROPRIETÁRIO :	QUADRA ABERTA, ESPORT. RECREATIVA	
FRANQUIA :		
PROJETO HIDROSSANITÁRIO		
DESENHO :	DATA :	ESCALAS :
Pedro	Ago 2016	1/50

ÁREA 1
837,58m2

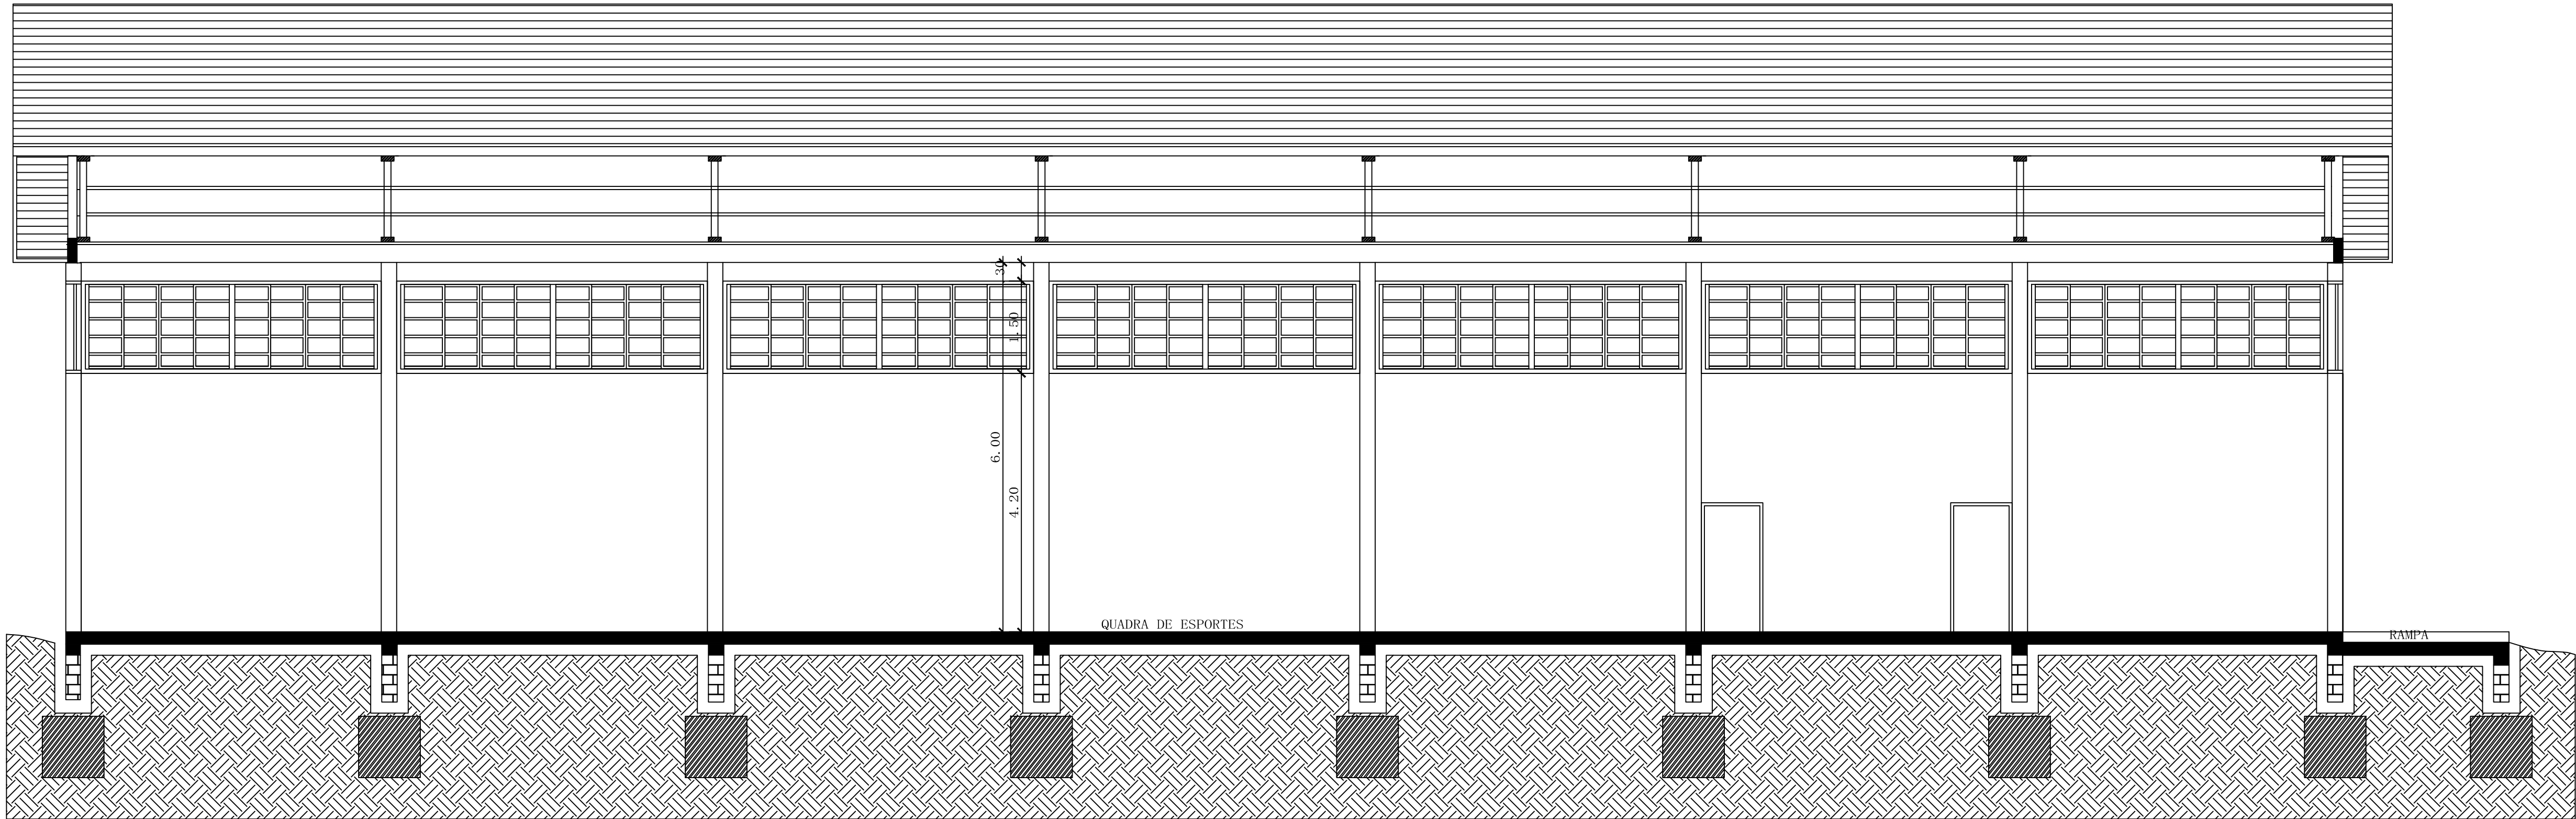

CORTE AA

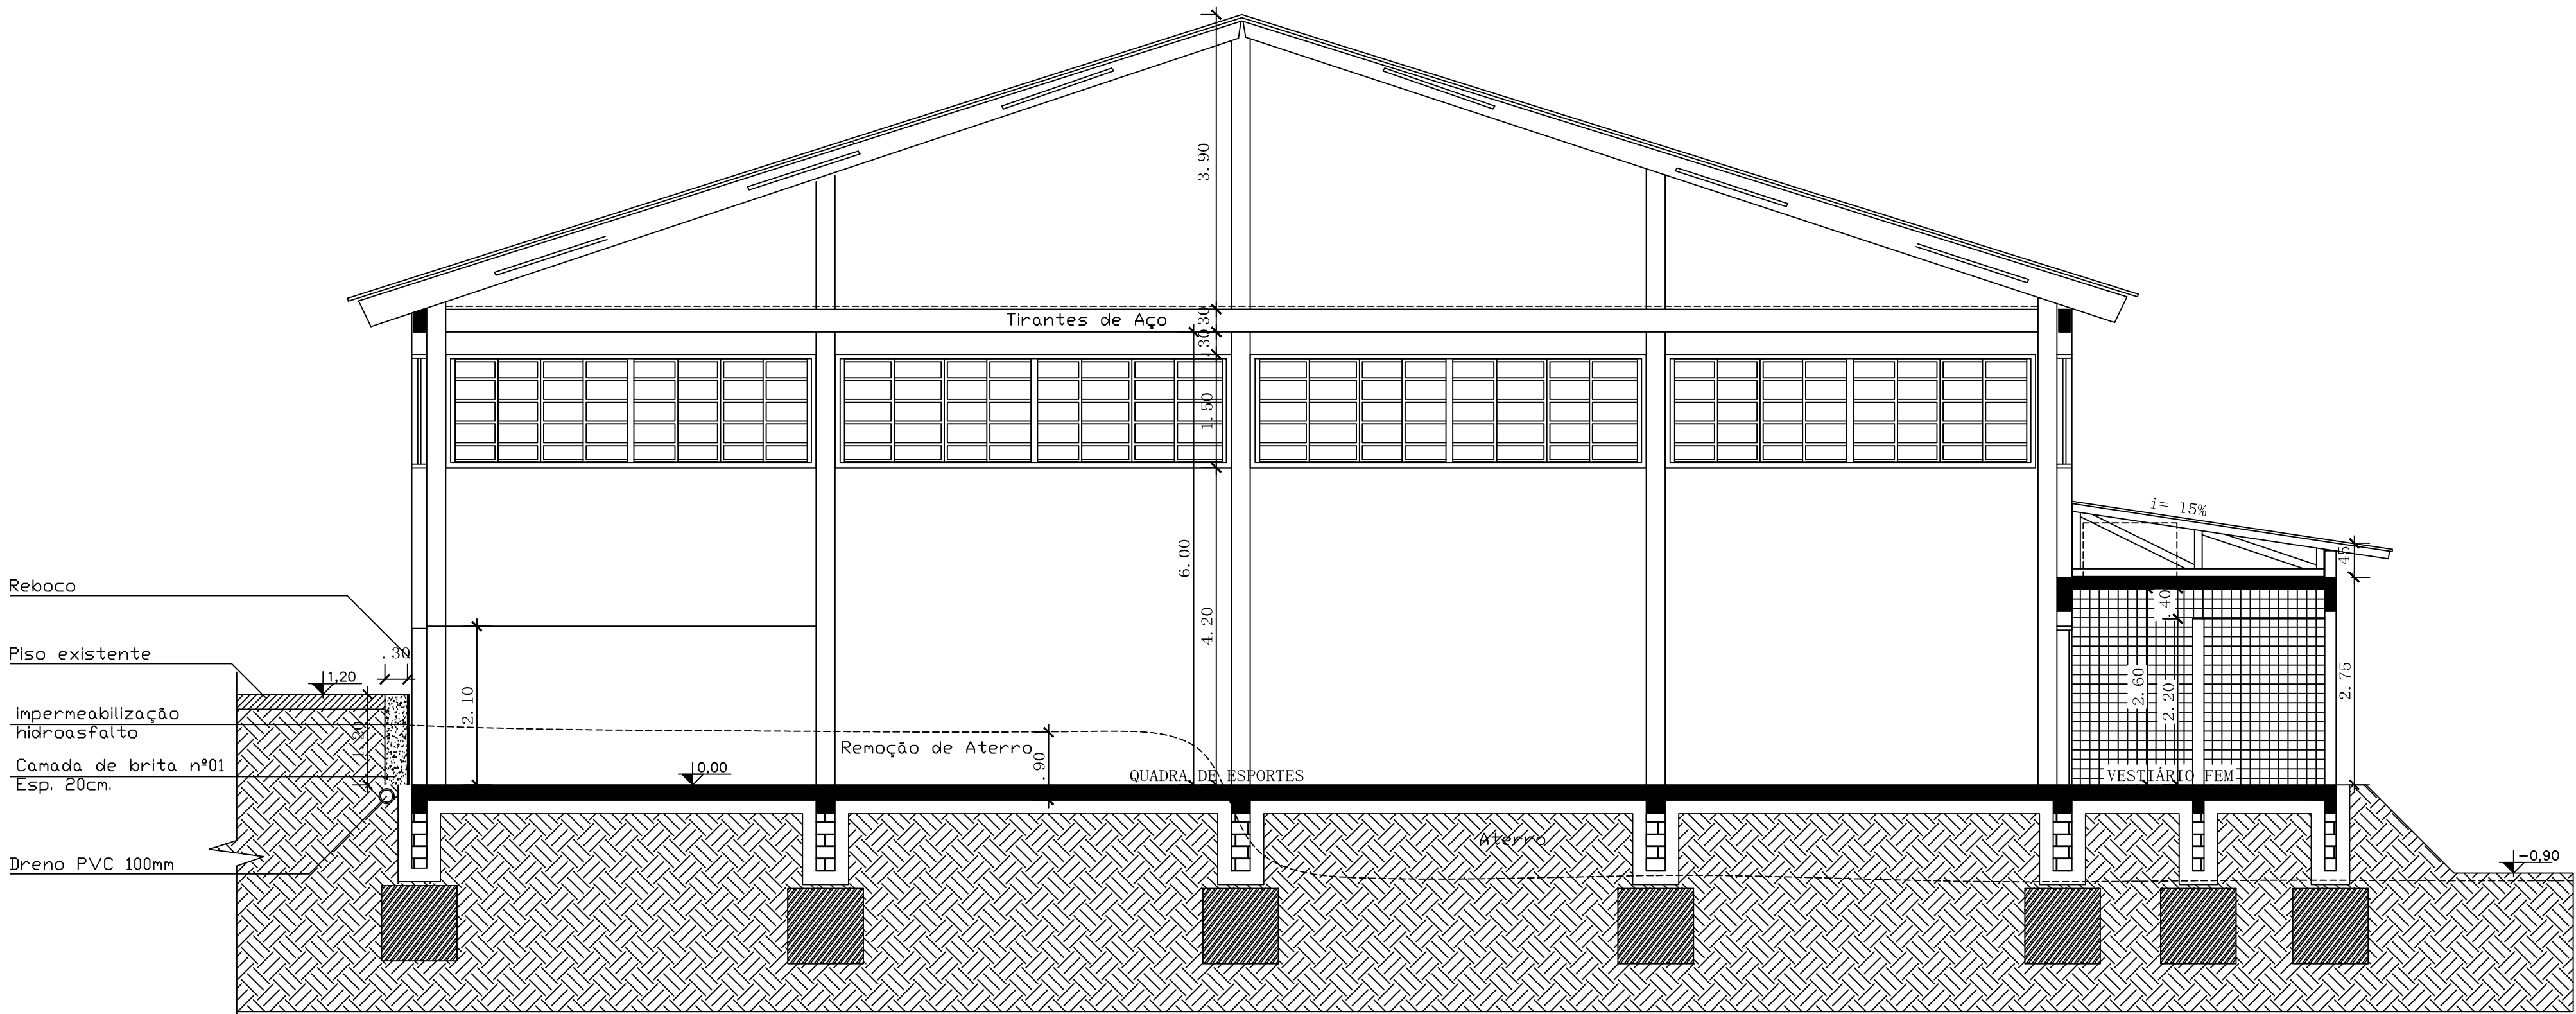

CORTE BB

		PREFEITURA MUNICIPAL ARROIO DO MEIO / RS.	
ADMINISTRAÇÃO :		2009-2012	
RUA MONSENHOR JACOB SEGER - 186 - FONE 051-716-1166		ARROIO DO MEIO - RS.	
RESP. PROJETO :	RESP. EXECUÇÃO :		NOME - ENDEREÇO :
ESCOLA MUNICIPAL ARLINDO BACH		QUADRA ABERTA, ESPORT. RECREATIVA	
FORQUETA - ARROIO DO MEIO			
FRANCHA :			
CORTES			
DESENHO :	DATA :	ESCALAS :	ÁREA :
Pedro	Ago 2016	1/50	833,43 m2

