



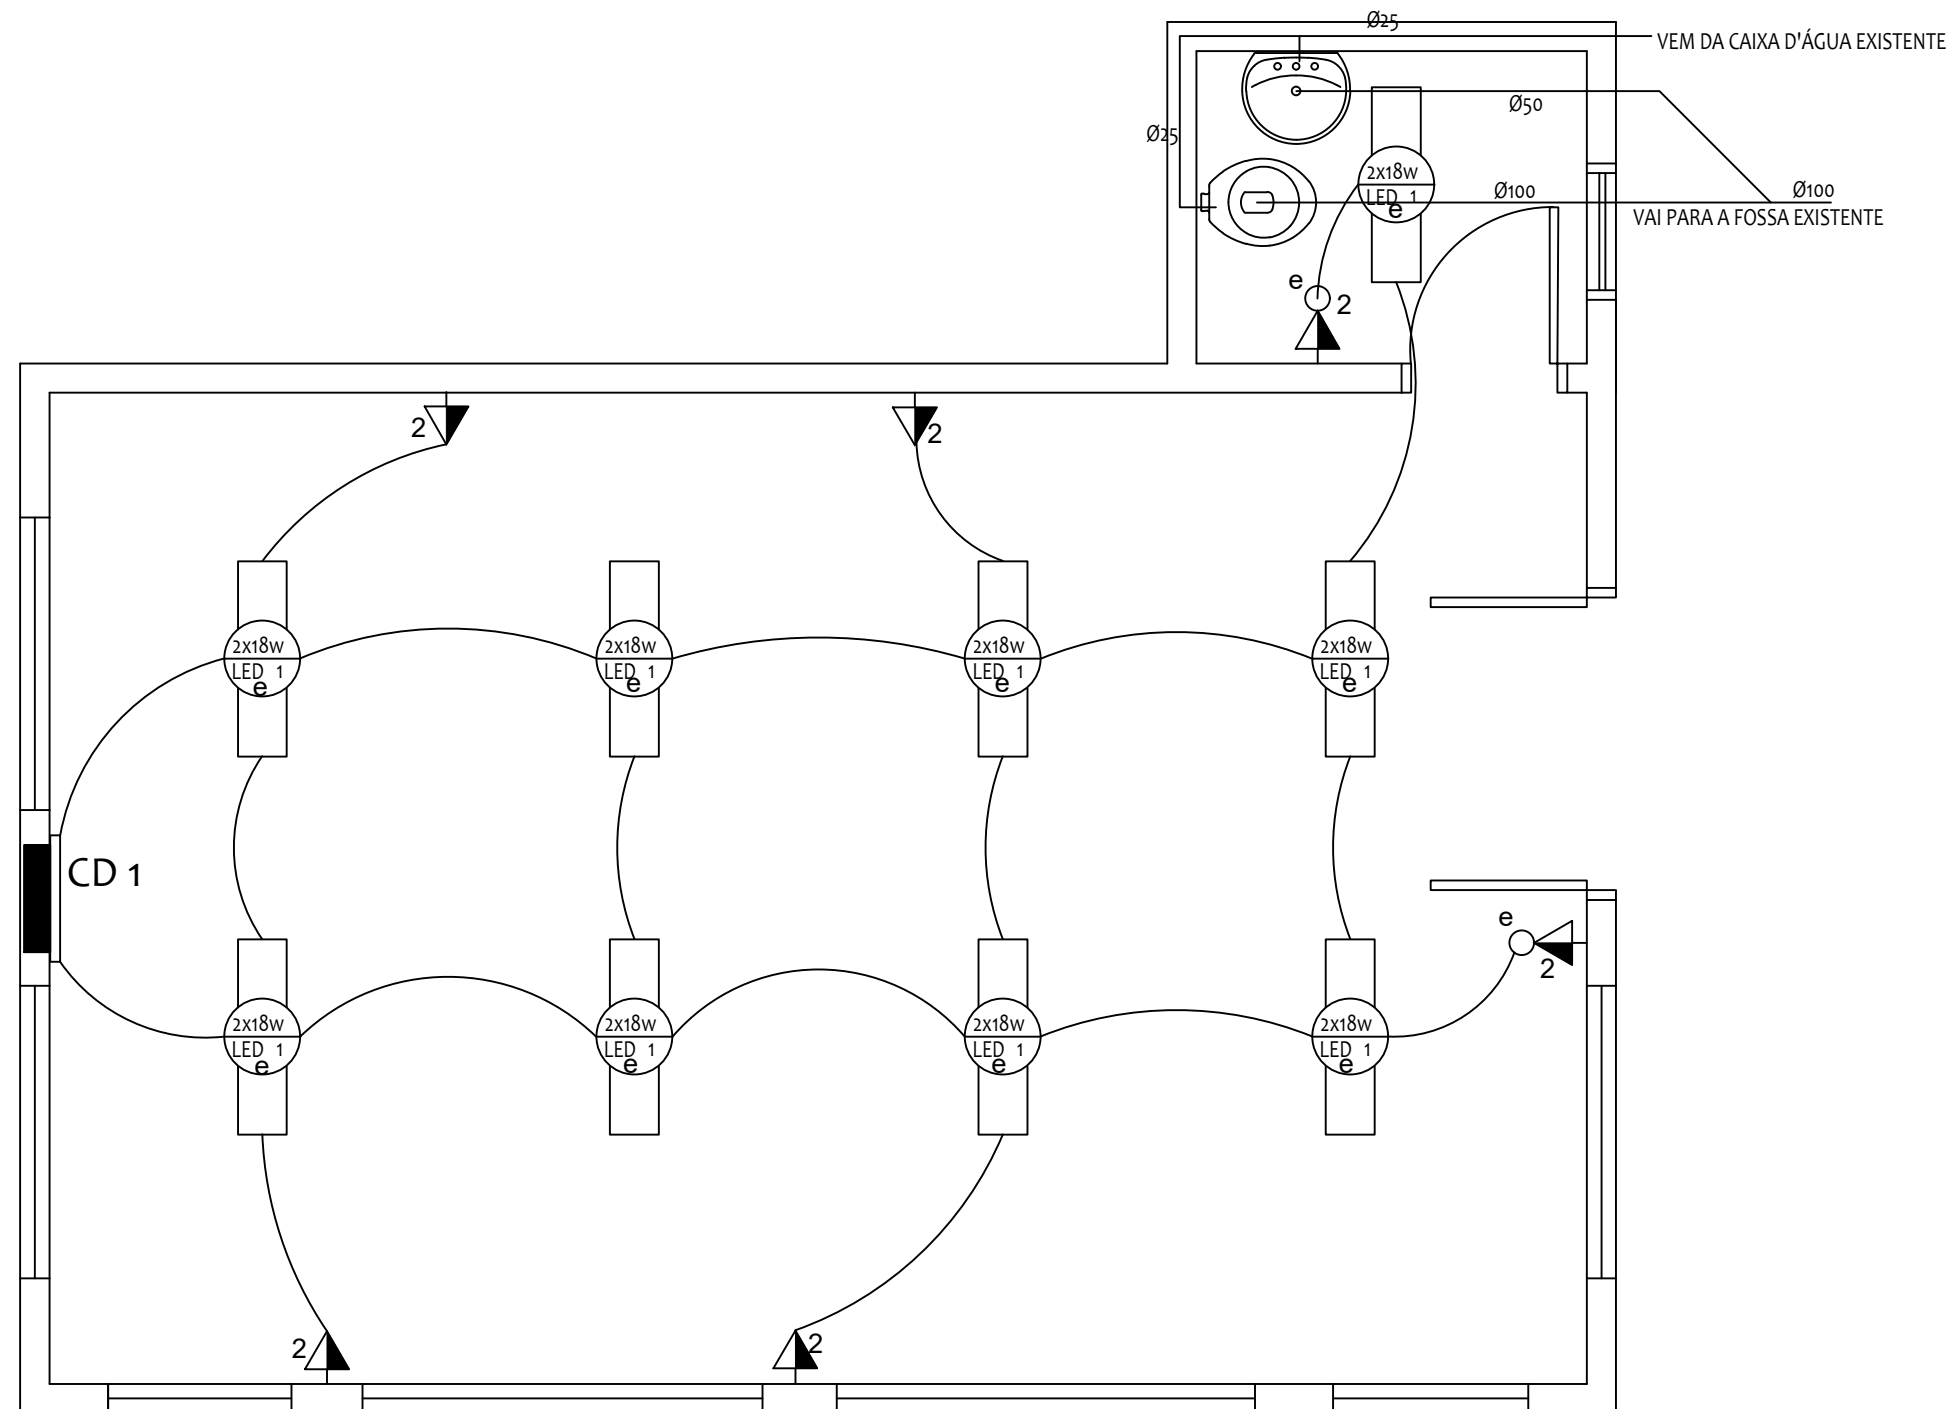

	PREFEITURA MUNICIPAL ARROIO DO MEIO / RS.	
	ADMINISTRAÇÃO 2017–2020	
	RUA MONSENHOR JACOB SEGER - 186 - FONE 051-716-1166 ARROIO DO MEIO - RS.	
	PRANCHA: PROJETO HIDROSSANITÁRIO	

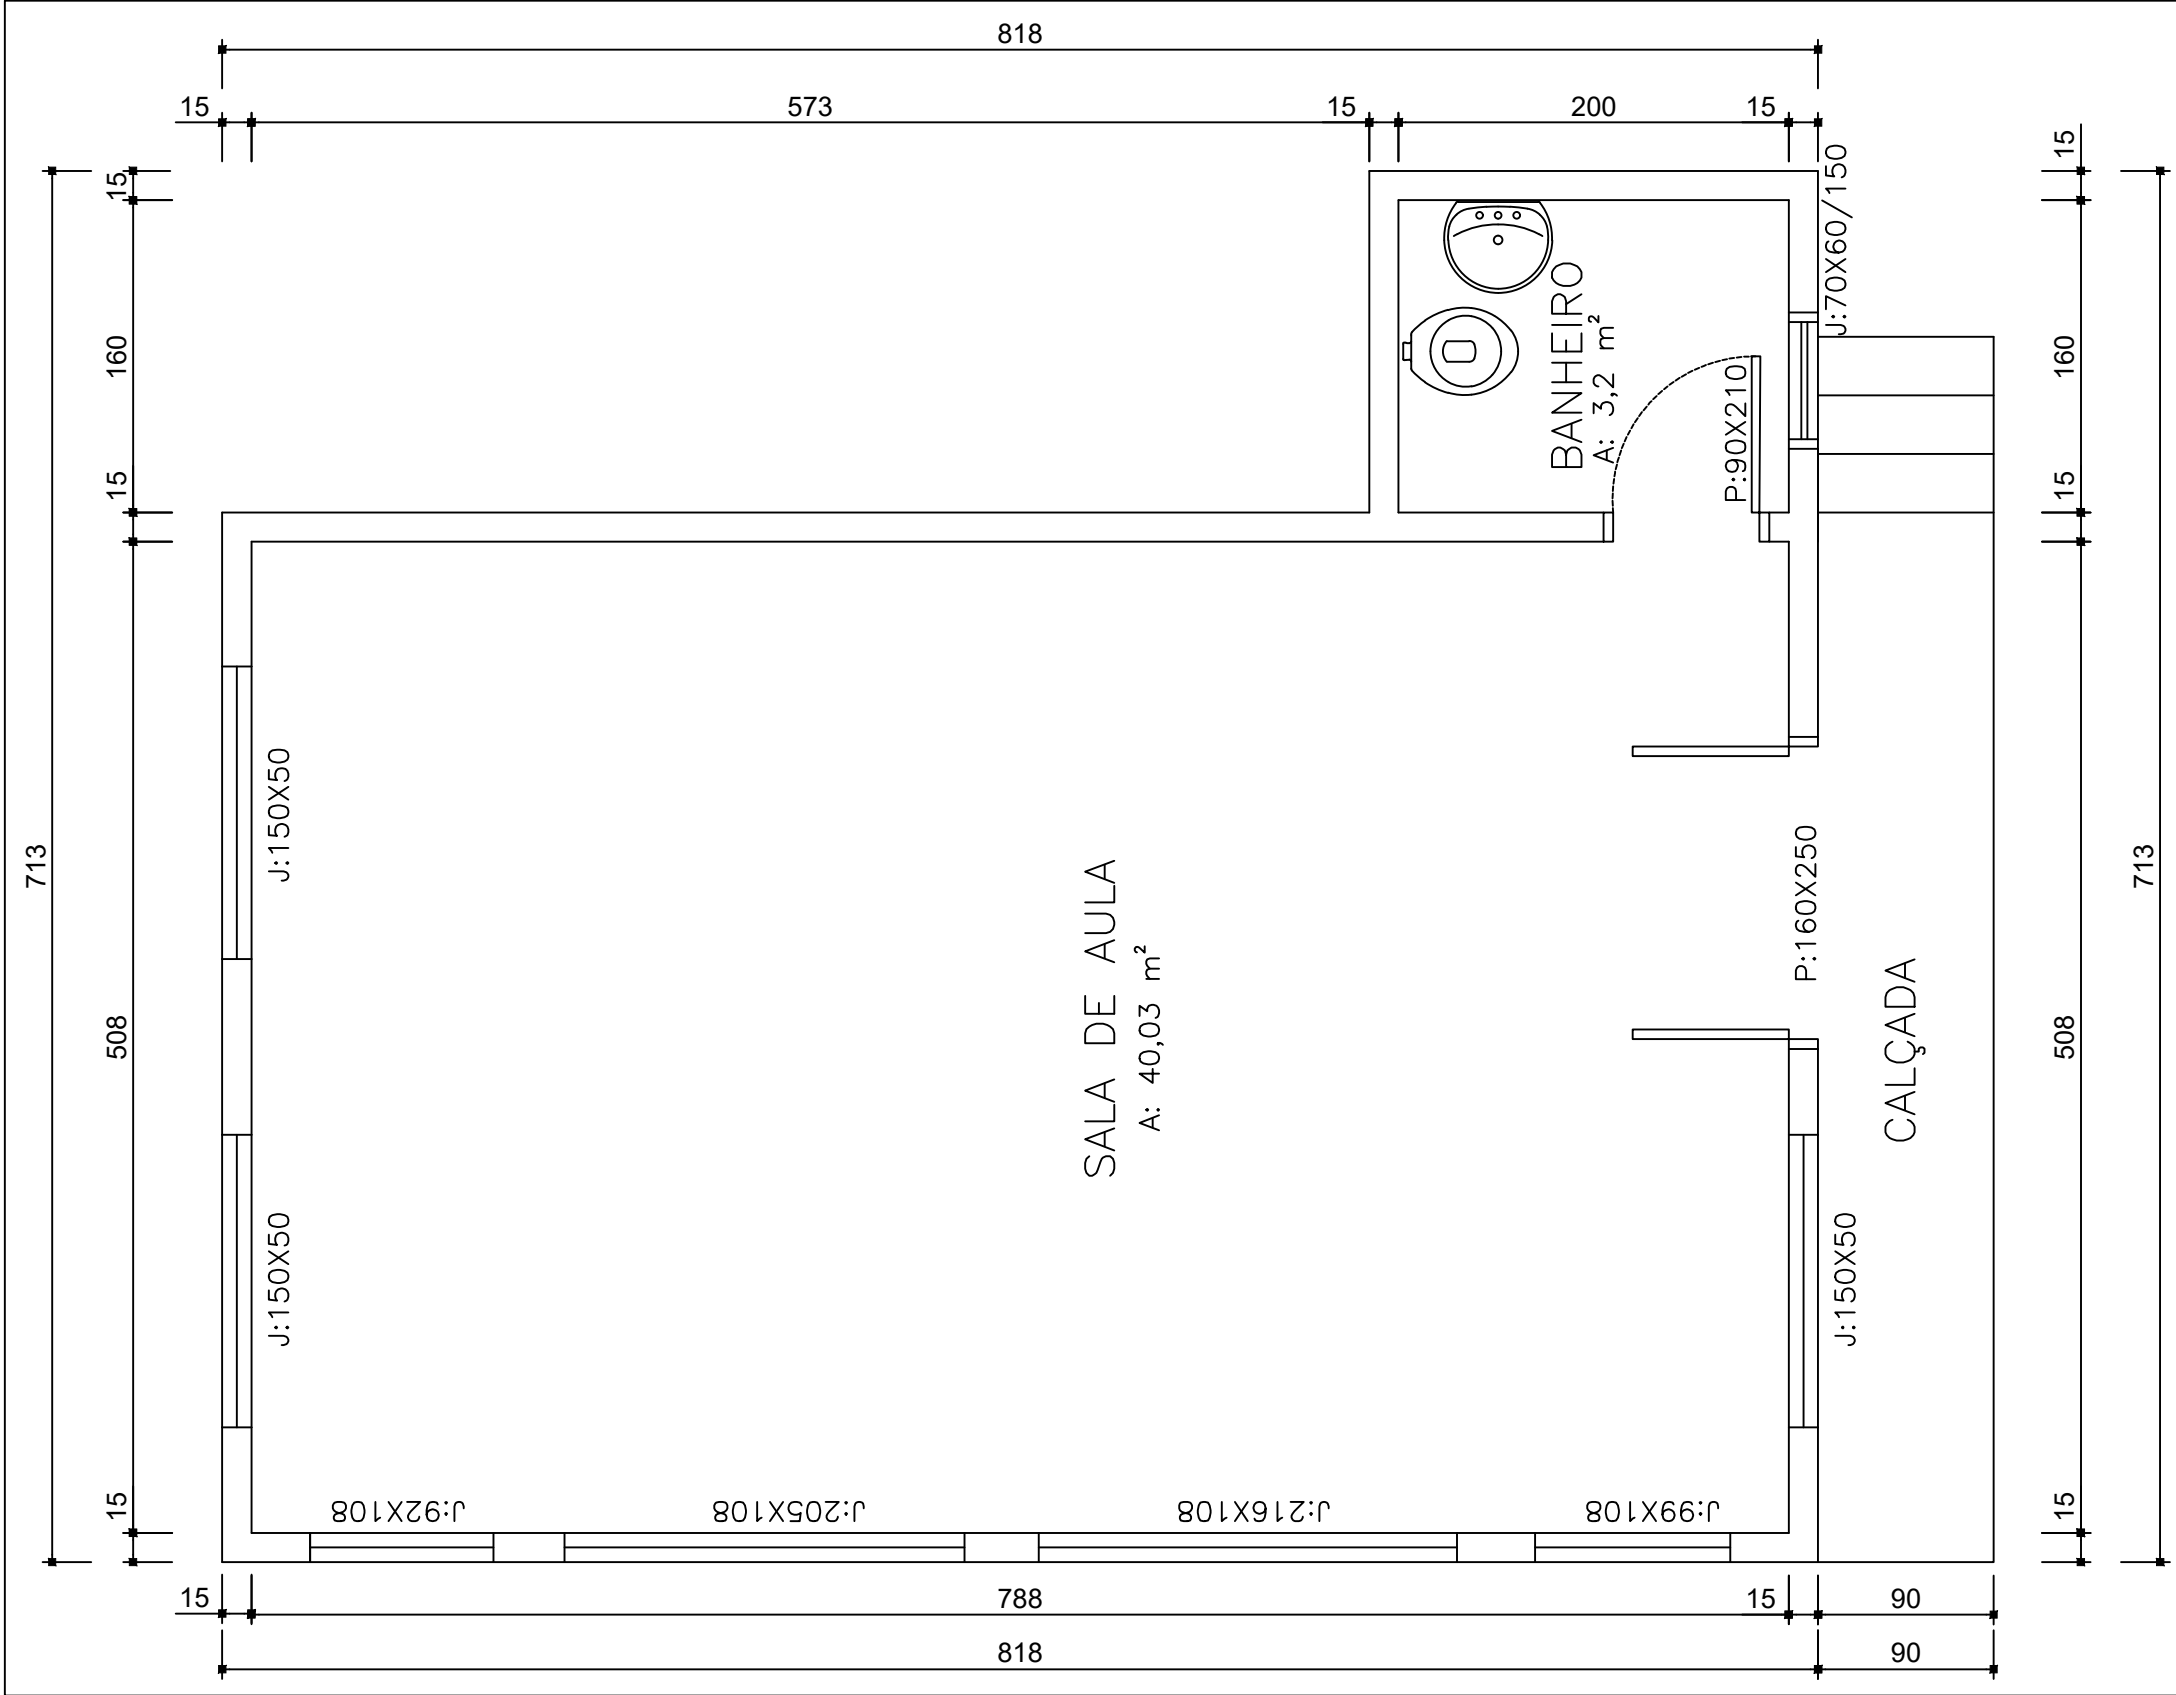

	PREFEITURA MUNICIPAL ARROIO DO MEIO / RS.
	ADMINISTRAÇÃO 2017–2020
	RUA MONSENHOR JACOB SEGER - 186 - FONE 051-716-1166 ARROIO DO MEIO - RS.
PRANCHA:	
PLANTA BAIXA ÁREA TOTAL 48,00 m²	